



PIĘTRO +1 MIESZKANIE M4			
NR	POMIESZCZENIE	PODSADZKA	POW. m <sup>2</sup>
M4.1	Salon+aneks	panele podłogowe	31,50 m <sup>2</sup>
M4.2	Łazienka	pl. ceramiczne	4,35 m <sup>2</sup>
M4.3	Klatka schodowa	panele podłogowe	1,85 m <sup>2</sup>
POW. UŻYTKOWA PIĘTRA +1			37,70 m <sup>2</sup>
POW. UŻYTKOWA MIESZKANIA			87,46 m <sup>2</sup>

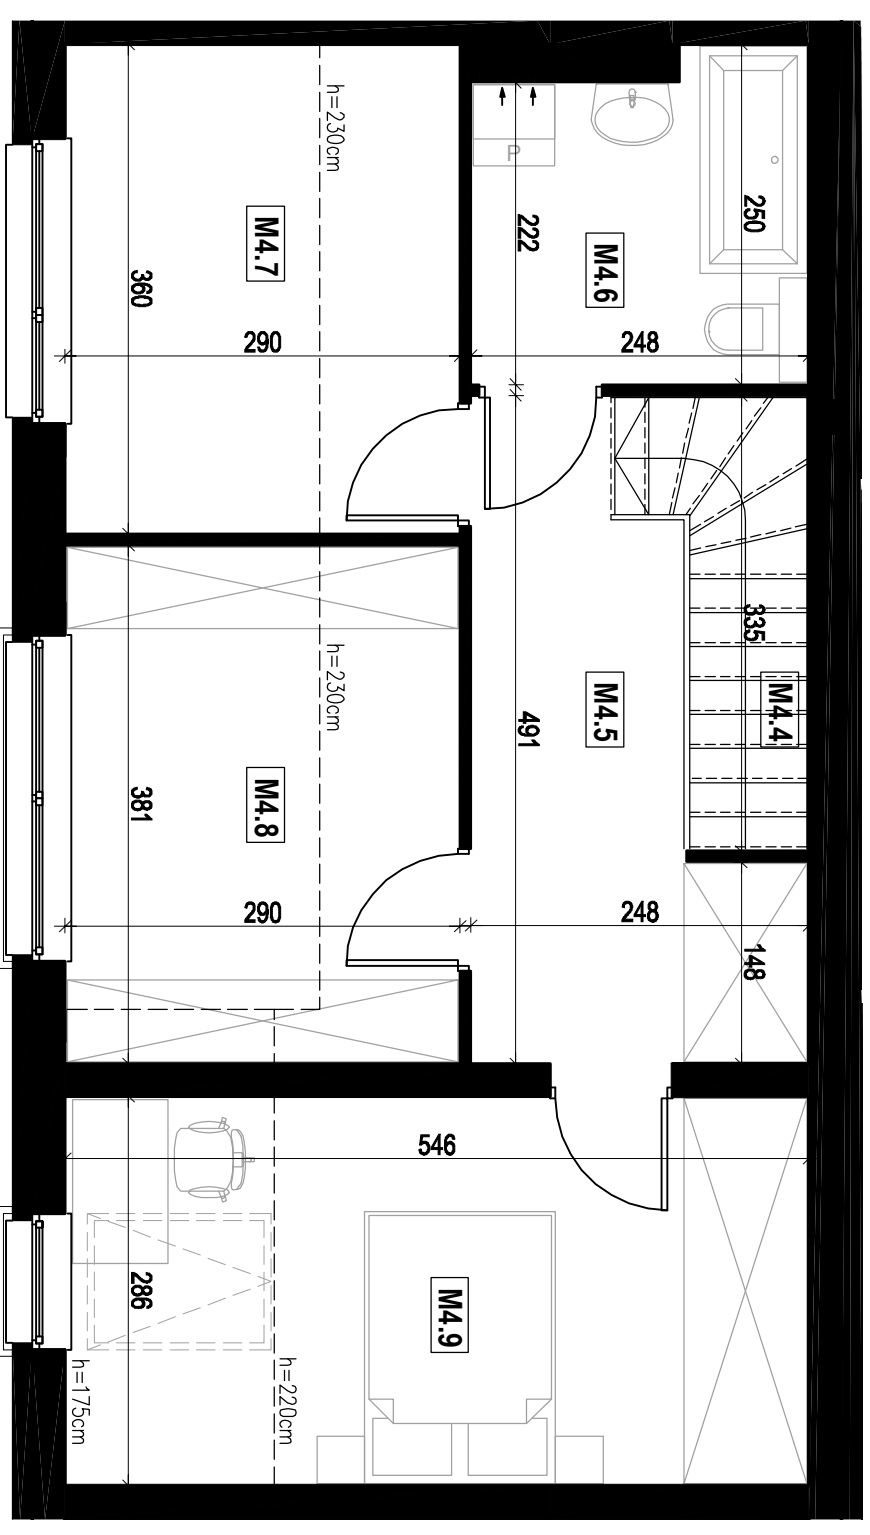

PIĘTRO +2 MIESZKANIE M4			
NR	POMIESZCZENIE	PODSADZKA	POW. m <sup>2</sup>
M4.4	Klatka schodowa	panele podłogowe	1,73 m <sup>2</sup>
M4.5	Korytarz	panele podłogowe	8,39 m <sup>2</sup>
M4.6	Łazienka	pl. ceramiczne	5,62 m <sup>2</sup>
M4.7	Pokój	panele podłogowe	10,25 m <sup>2</sup>
M4.8	Pokój	panele podłogowe	10,56 m <sup>2</sup>
M4.9	Pokój	panele podłogowe	13,21 m <sup>2</sup>
POW. UŻYTKOWA PODDASZA			49,76 m <sup>2</sup>
POW. UŻYTKOWA MIESZKANIA			87,46 m <sup>2</sup>
UDZIAŁ W CZĘŚCI WSPÓLNEJ			16,15%
			14,19 m <sup>2</sup>

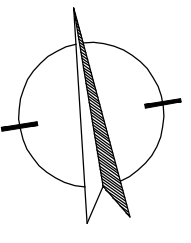

MIESZKANIE M4  
 PIĘTRO 1/ PIĘTRO 2

Sposób obliczenia powierzchni:  
 100% - powierzchnie powyżej h=220cm  
 50% - powierzchnie między h=140-220cm, pow. klatek schodowych  
 0% - powierzchnie poniżej h=140cm

pow. użytkowa 87,46 m<sup>2</sup>