
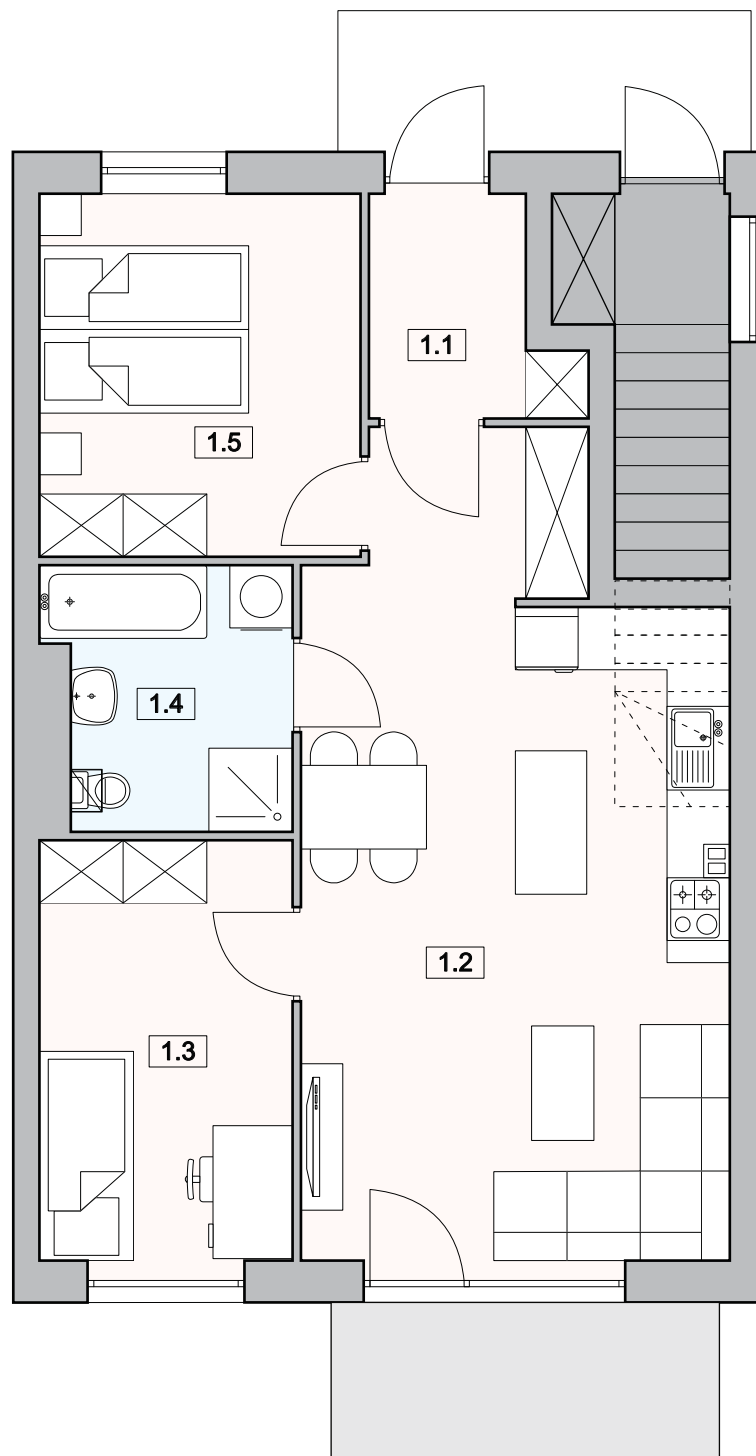


ANNAPOL

NUMER DOMU 12/1
TYP BUDYNKU B1 skrajne L
KONDYGNACJA PARTER
POW. UŻYTKOWA 59,06 m²
POW. DZIAŁKI 160,75 m²

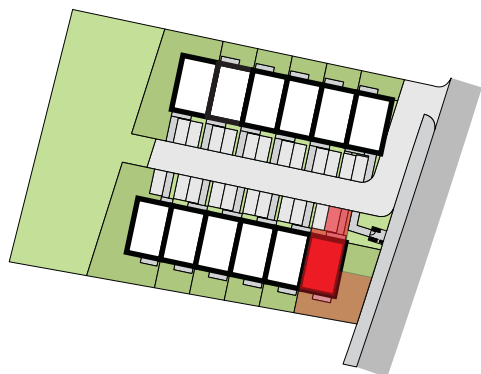

NR	POMIESZCZENIE	POWIERZCHNIA
1.1	Korytarz	3,61 m ²
1.2	Salon z aneksem kuchennym	29,44 m ²
1.3	Pokój	9,73 m ²
1.4	Łazienka	5,63 m ²
1.5	Pokój	10,65 m ²
SUMA POWIERZCHNI UŻYTKOWEJ		59,06 m²