
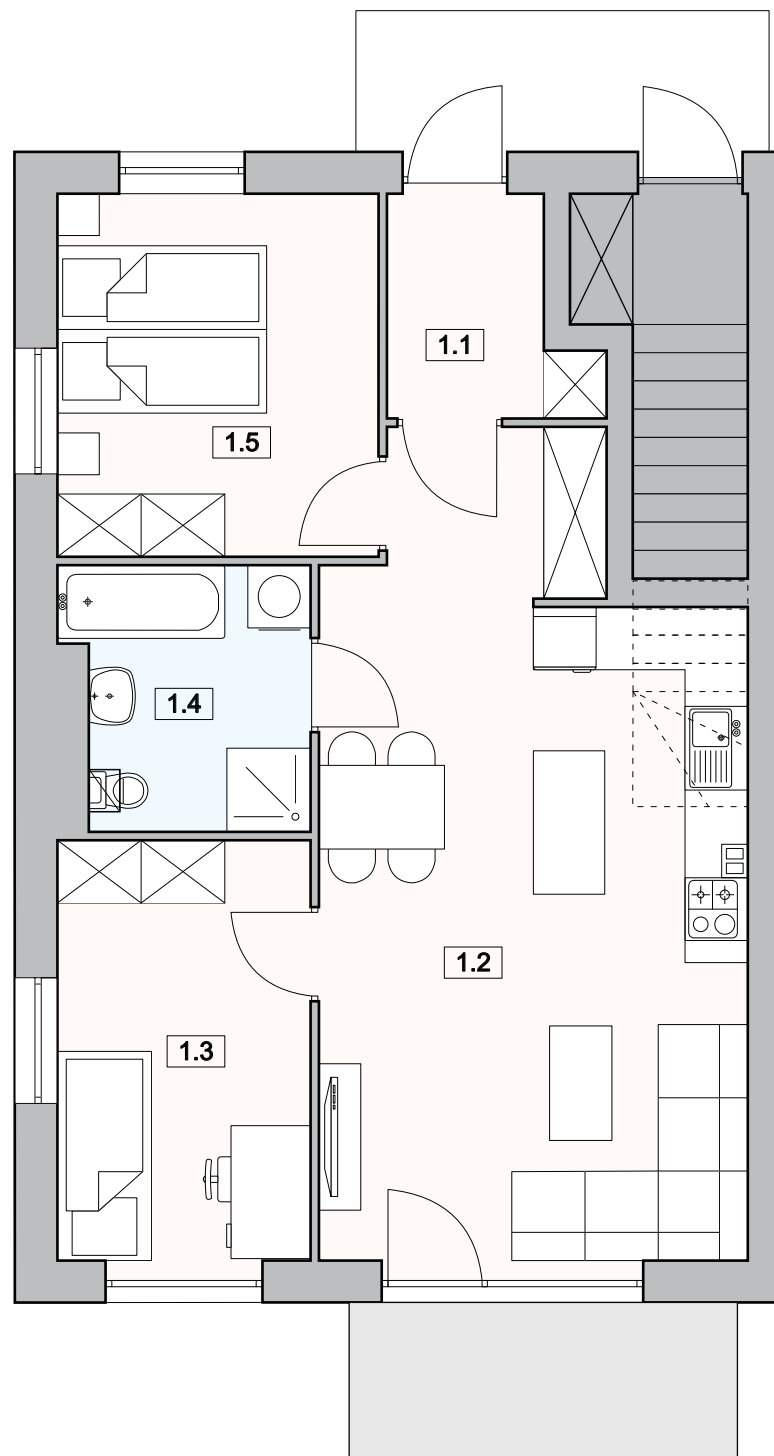


# ANNAPOL

NUMER DOMU 6/1  
TYP BUDYNKU B1 skrajne P  
KONDYGNACJA PARTER  
POW. UŻYTKOWA 59,06 m<sup>2</sup>  
POW. DZIAŁKI 106,84 m<sup>2</sup>

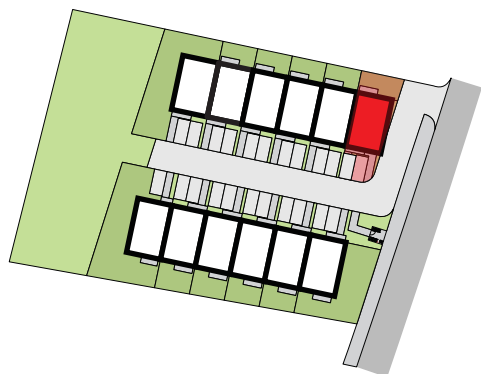

NR	POMIESZCZENIE	POWIERZCHNIA
1.1	Korytarz	3,61 m <sup>2</sup>
1.2	Salon z aneksem kuchennym	29,44 m <sup>2</sup>
1.3	Pokój	9,73 m <sup>2</sup>
1.4	Łazienka	5,63 m <sup>2</sup>
1.5	Pokój	10,65 m <sup>2</sup>
<b>SUMA POWIERZCHNI UŻYTKOWEJ</b>		<b>59,06 m<sup>2</sup></b>